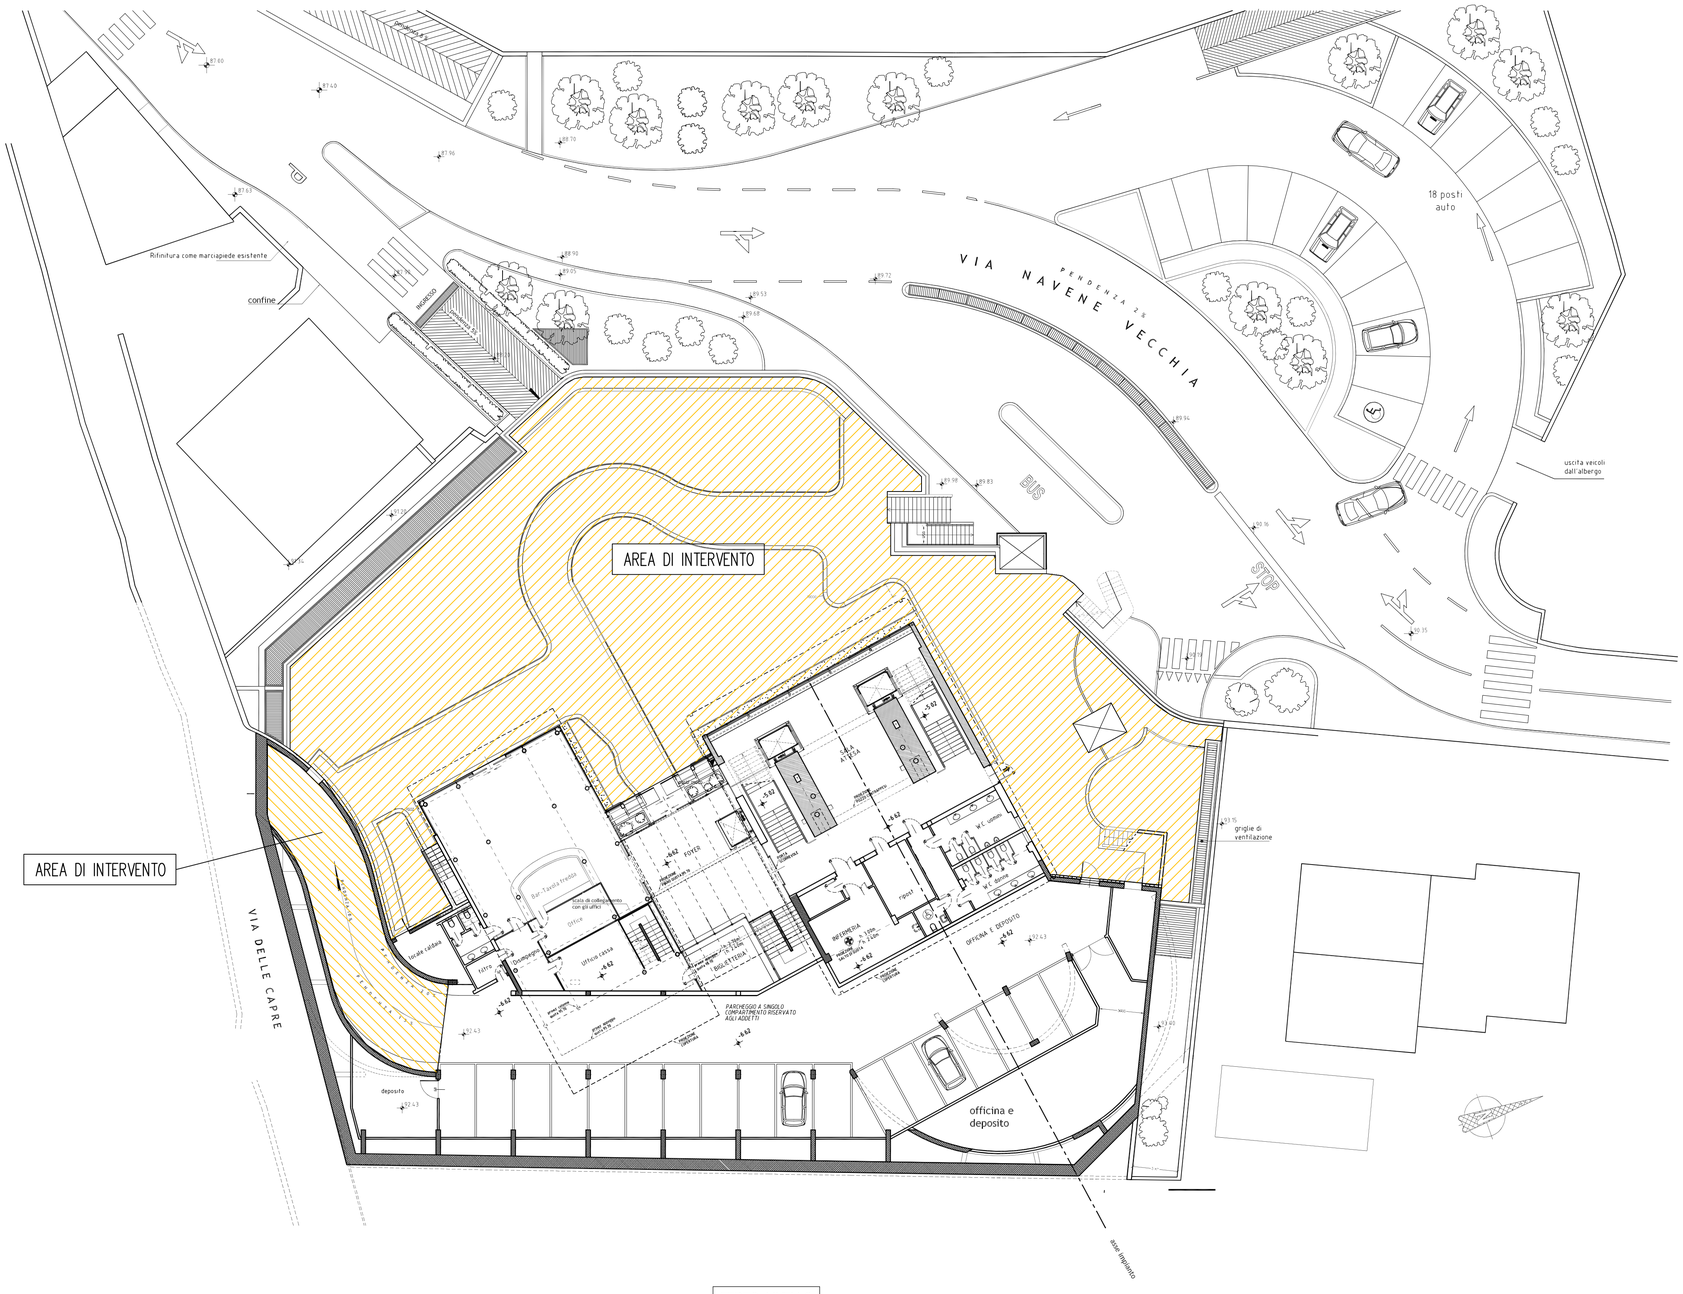

TERZO LIVELLO
SCALA 1/200

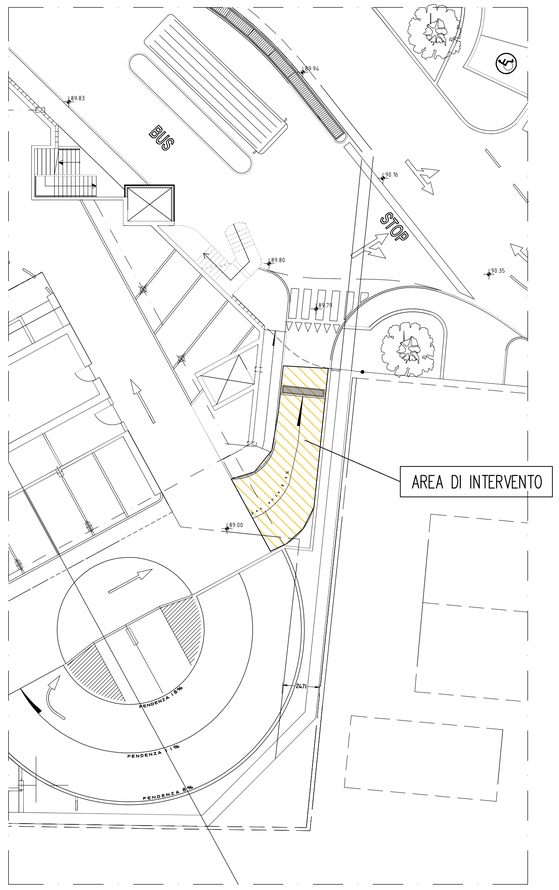

SECONDO LIVELLO
SCALA 1/200

aggiornamenti			
committente AZIENDA TRASPORTI FUNIVIE MALCESINE MONTE BALDO		progetto SISTEMAZIONE DEL SOLAIO DEL PARCHEGGIO INTERRATO DELLA STAZIONE DI VALLE DELLA FUNIVIA MALCESINE-BALDO	num. incarico 2423
formato A1	data 11/11/2024	elaborato AREE DI INTERVENTO	num. elab. E-001

FRANCESCO MONACO architetto. Via Ederle 38, 37126 Verona; tel 045/8349682; francesco.monaco@monacostudio.it
GIAMPAOLO NASO ingegnere. Via Mameli 13, 37126 Verona; tel/fax 045/2077490; g.naso@gn-ing.it